Погоджено

Фрагмент плану 3-го поверху в осях 20-29, А-Е (1:100)

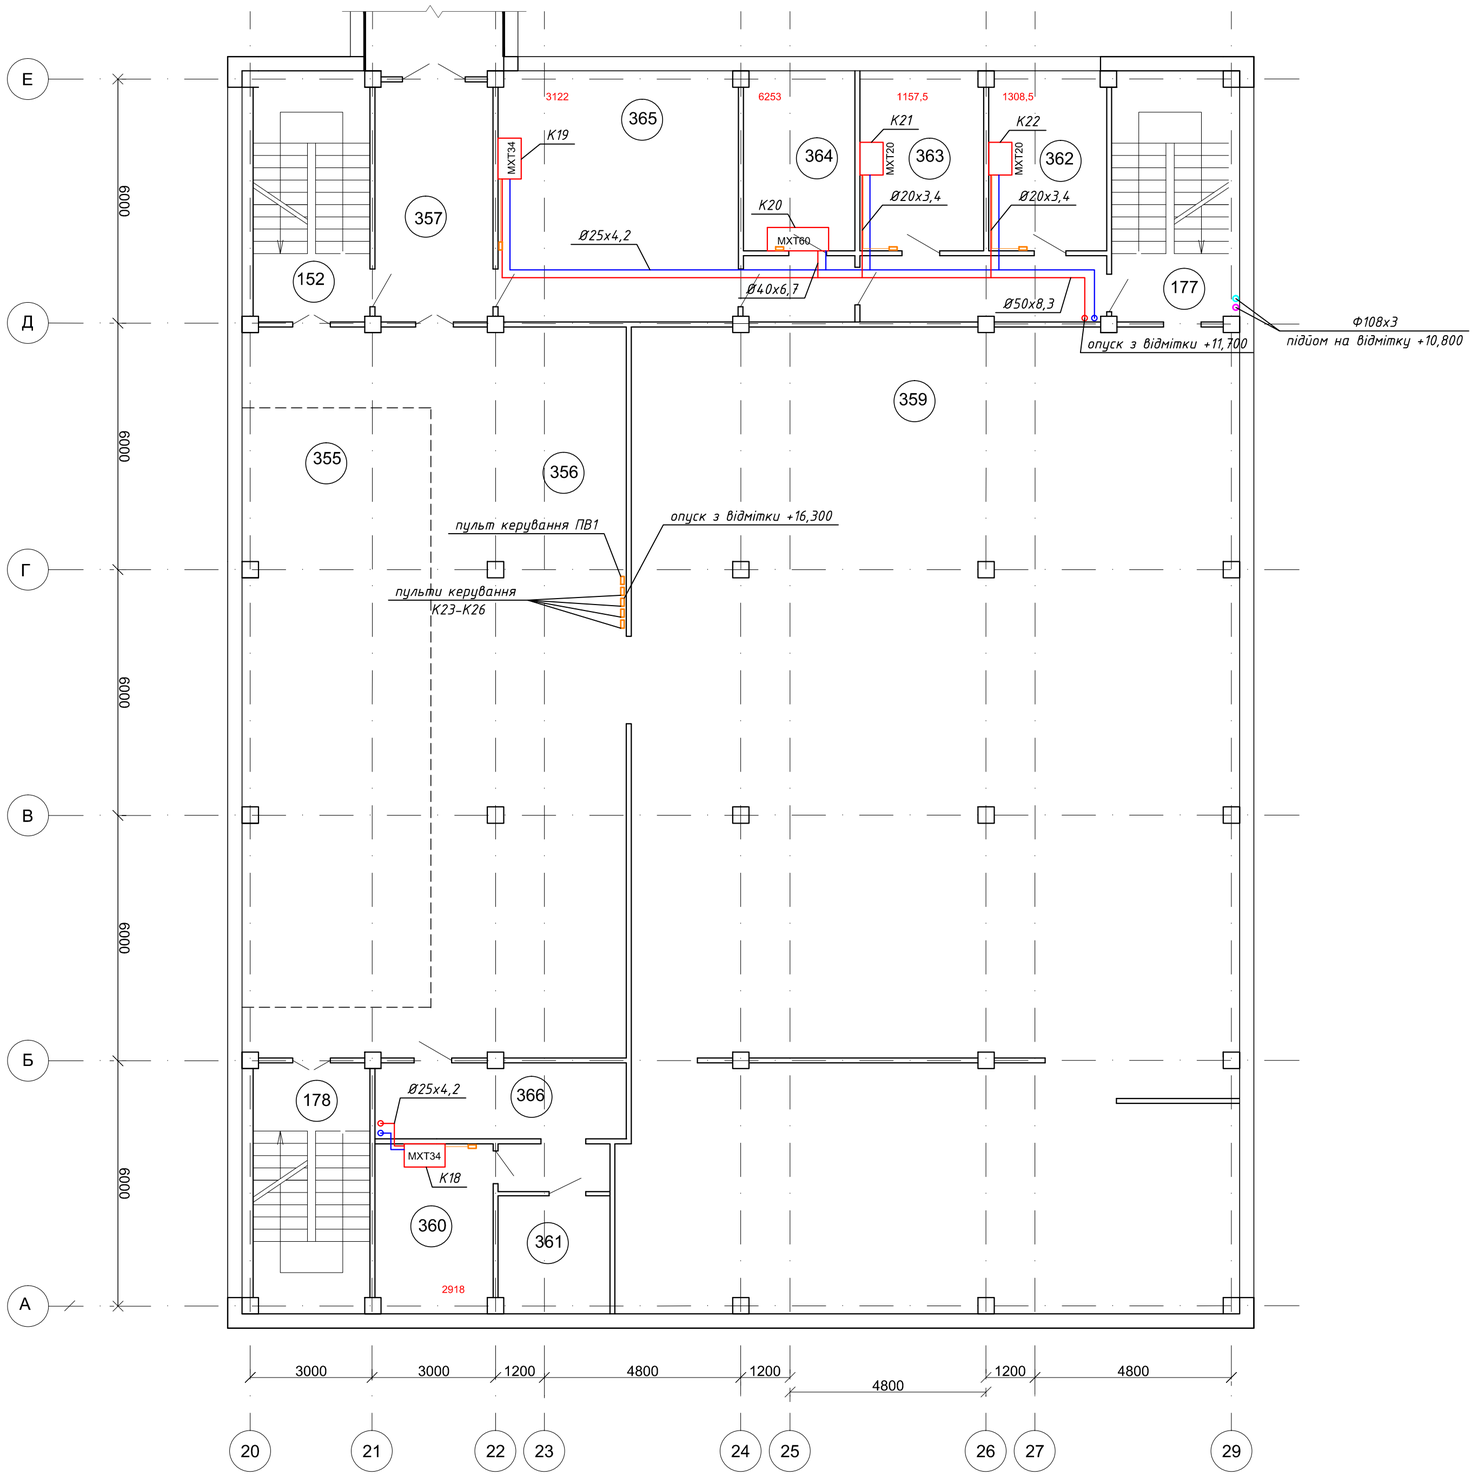

Експлікація приміщень 3-го поверху

Номер прим.	Найменування	Площа, м²	Кат. прим.
355	Маркетний зал ЦЄГКиВС	84,0	
356	Фойе ЦЄГКиВС	78,0	
357	Коридор ЦЄГКиВС	18,0	
358	Коридор ЦЄГКиВС	36,0	
359	Конференц - зал ЦЄГКиВС	432,0	
360	Радіо ОМСИ	12,0	
361	Радіо ОМСИ	7,85	
362	Малий банк. зал ЦЄГКиВС	12,0	
363	Директор ЦЄГКиВС	12,0	
364	Кухня ЦЄГКиВС	12,0	
365	Банкетний зал ЦЄГКиВС	36,0	
366	Тамбур ОМСИ	18,0	
177	Сходи ЦЭГКиВС	17,8	
178	Сходи ЦЭГКиВС	17,8	
152	Сходи ЦЭГКиВС	17,8	

Схема монтажу фанкойла типу MXT

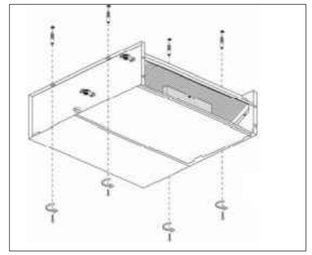

Умовні позначення

2009,5 - теплонадходження в приміщення , Вт;

- трубопровід системи кондиціонування, подаючий, Т=7 °С;
- трубопровід системи кондиціонування, зворотній, Т=12 °С;
- трубопровід системи кондиціонування, подаючий, Т=5 °С (зовнішня мережа);
- трубопровід системи кондиціонування, зворотній, Т=10 °С (зовнішня мережа);
- пульт керування фанкойлами;

Примітки

1. За відмітку ±0.000 прийнято рівень підлоги 1го поверху;
2. Трубопроводи системи кондиціонування прокласти в ізоляції Izoflex товщиною 9 мм згідно ДБН В.2.5-67:2013;
3. Крок встановлення опор на трубопроводах; - для горизонтальних трубопроводів: Ø20 - 0,6 м, Ø25 - 0,75 м; Ø32 - 0,9 м; Ø40 - 1,05 м; Ø50 - 1,2 м; Ø63 - 1,4 м; Ø75 - 1,5 м; - для вертикальних трубопроводів; до Ø32 - 1,0 м; більше Ø32 - 1,5 м.
4. Місця прокладки трубопроводів узгодити при монтажі з урахуванням розміщення технологічного обладнання та комунікацій;
5.Дивитись разом з ОВ-27.

Зм.	Кільк.	Арк.	№док.	Підпис	Дата	23-17-ОВ			
						Капітальний ремонт будівель адміністративно-побутового корпусу №1 і "Кванту" Чорнобильської АЕС в частині оснащення локальними системами централізованого кондиціонування повітря			
ГІП		Фесенко				III пусковий комплекс	Стадія	Аркуш	Аркушів
							РП	18	30
Розробив		Куценко				Фрагмент плану 3-го поверху в осях 20-29, А-Е (1:100)	ТОВ "Чернігівська проектна група"		
Перевірив		Фесенко							
Норм.контр.		Мех							

Зам.інв.№

Підпис і дата

Інв.№ об.